


高山市民文化会館 2階東側各室 (2 / 2)

縮尺=1 / 100

エレベーター
ホール

2-5 会議室

2-4 貴賓室

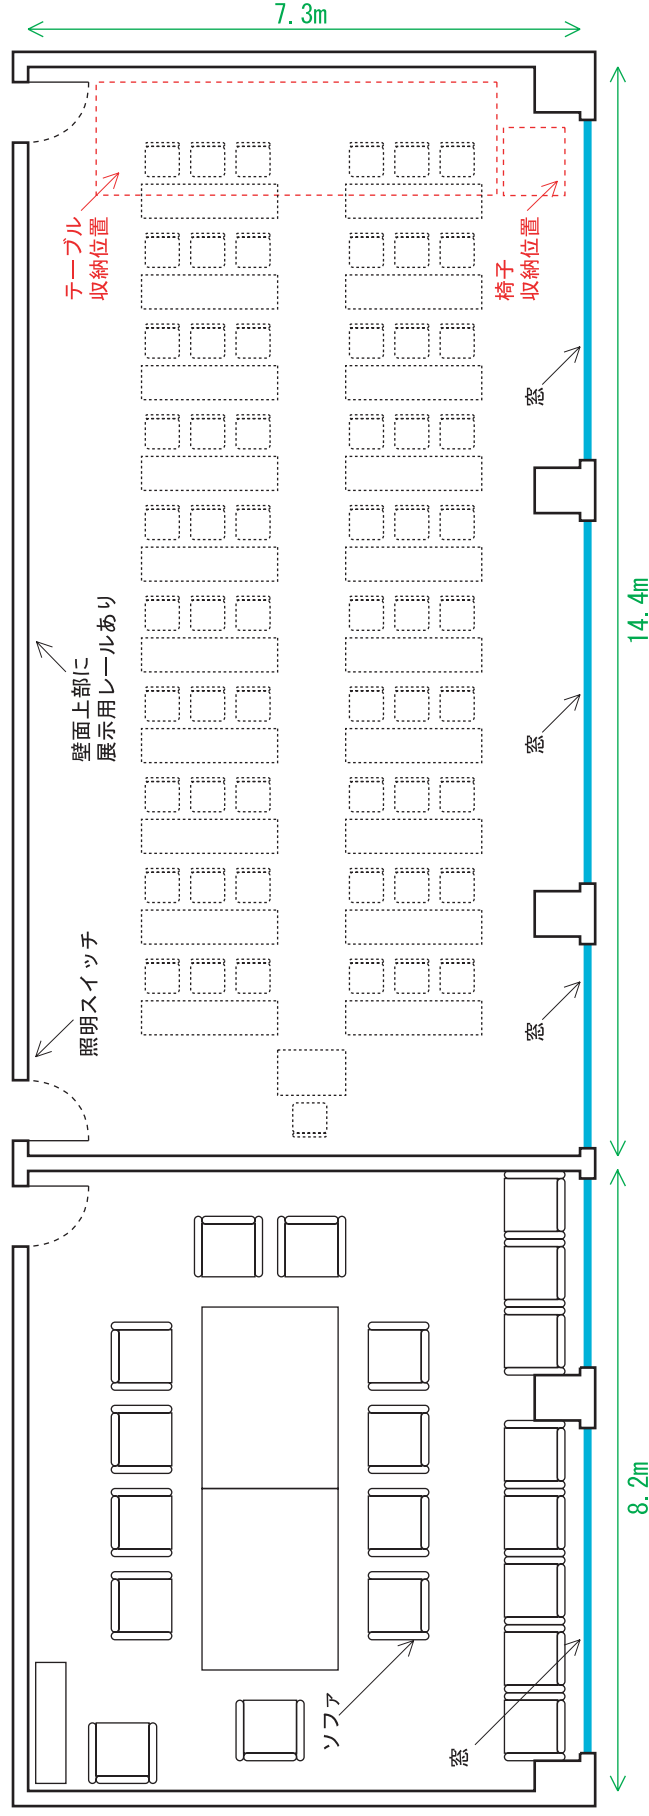

キャスター付きテーブル×24
W180×D45×H70cm

椅子×60
45×45cm

演台×1
W90×D60×H95cm