

高山市民文化会館 3-11 講堂 照明/電源回路図

縮尺=1/100

⊙⊙ コンセント (20A、2回路)

Ⓜ1 Ⓜ2 マイク1,2端子


TEL 内線電話

● 天井ダウンライト

■ 天井蛍光灯

スポットライト用
コンセントレール
(20A、5回路)

ⓈP 外部スピーカー端子

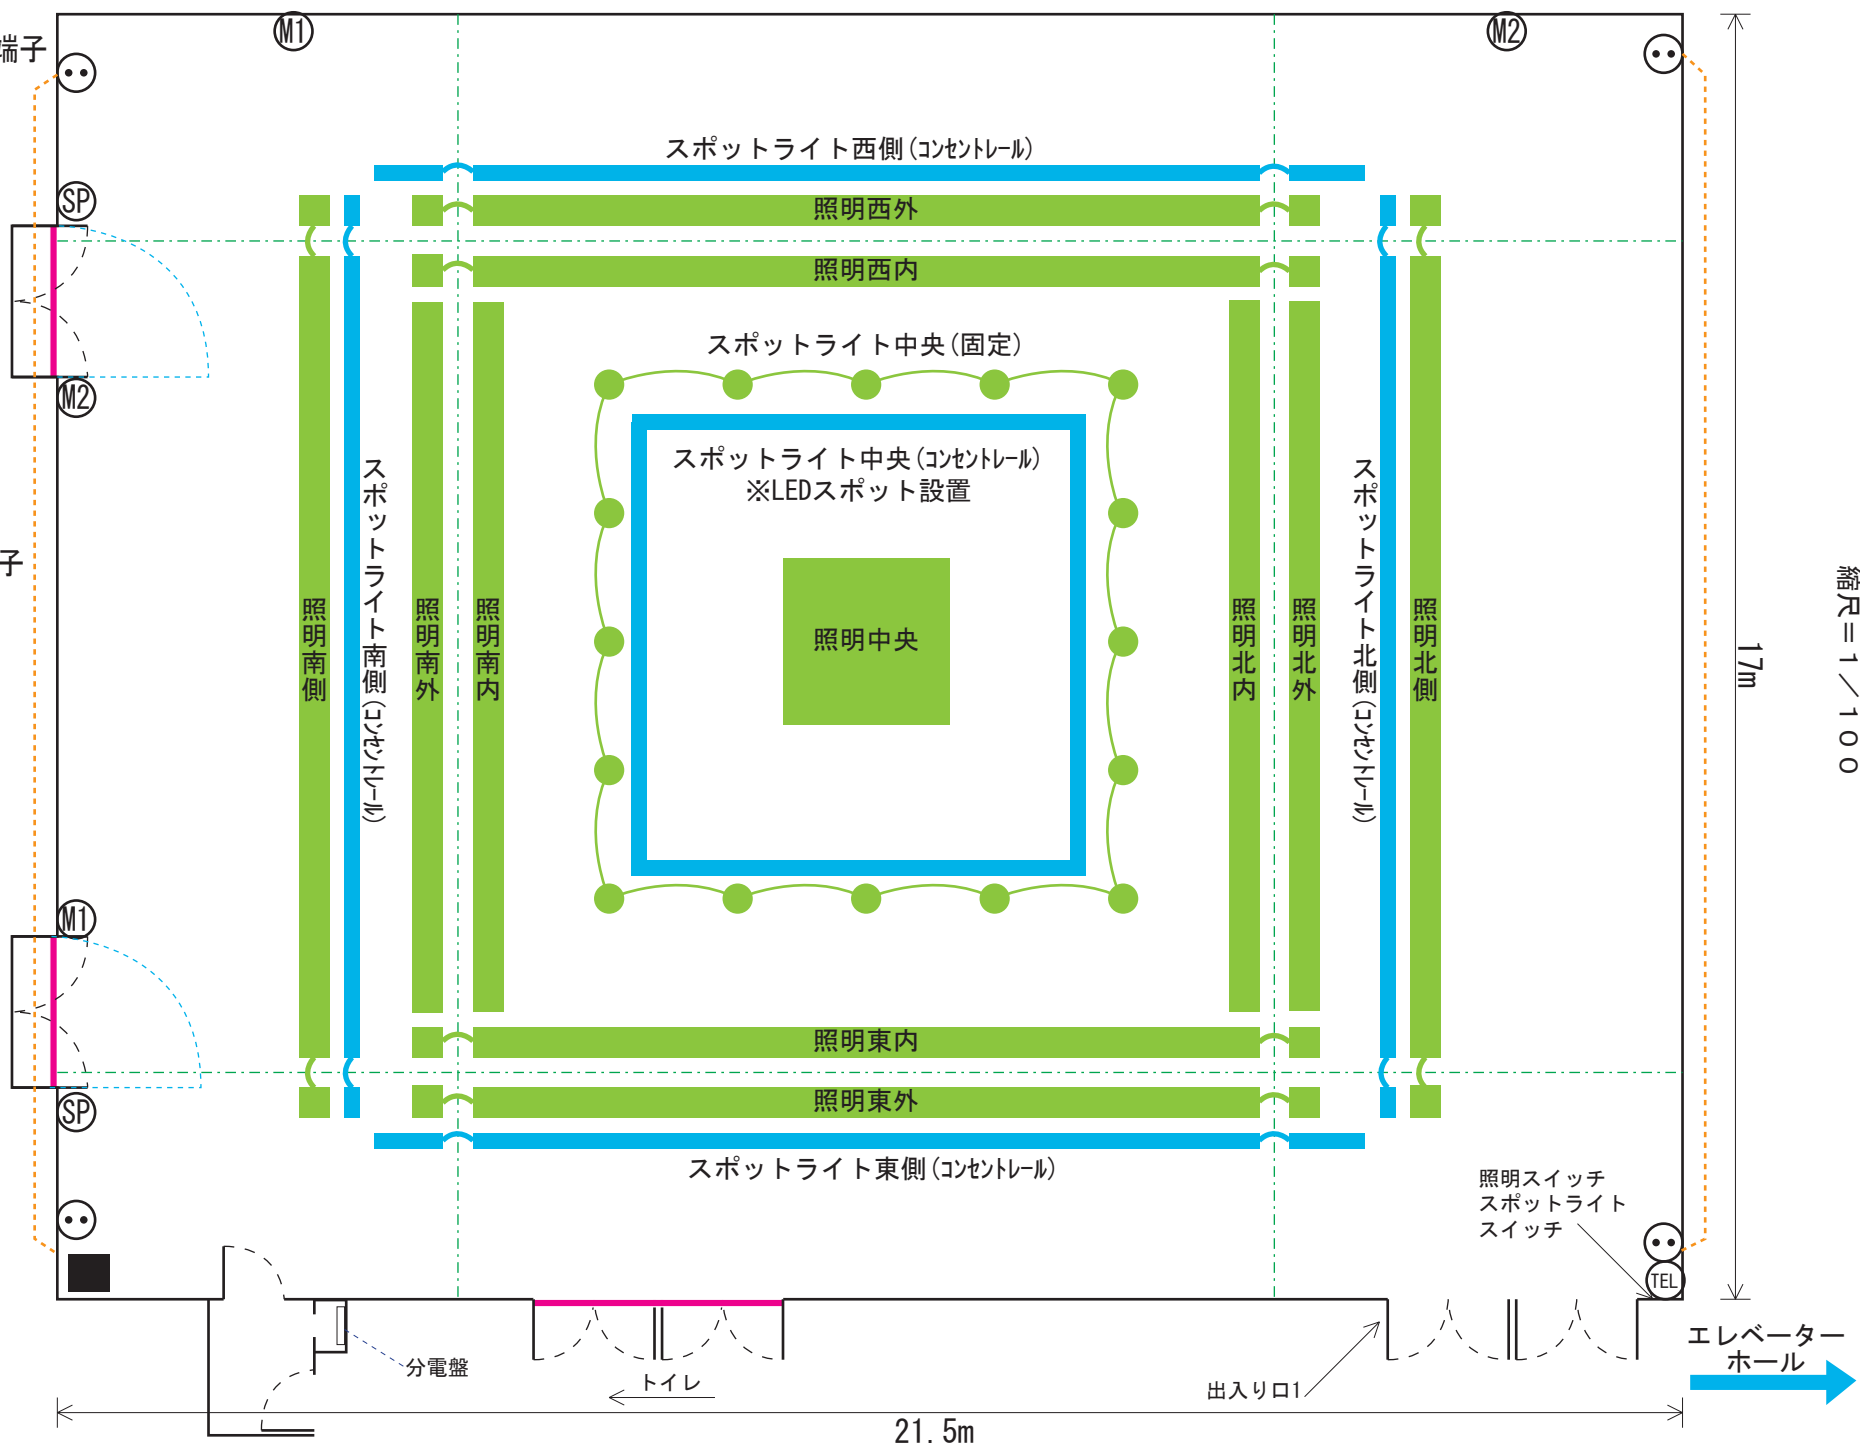

17m

21.5m

エレベーター
ホール

出入り口1

トイレ

分電盤

照明スイッチ
スポットライト
スイッチ