


- 鏡台コンセント
- 壁コンセント

※各回路20A

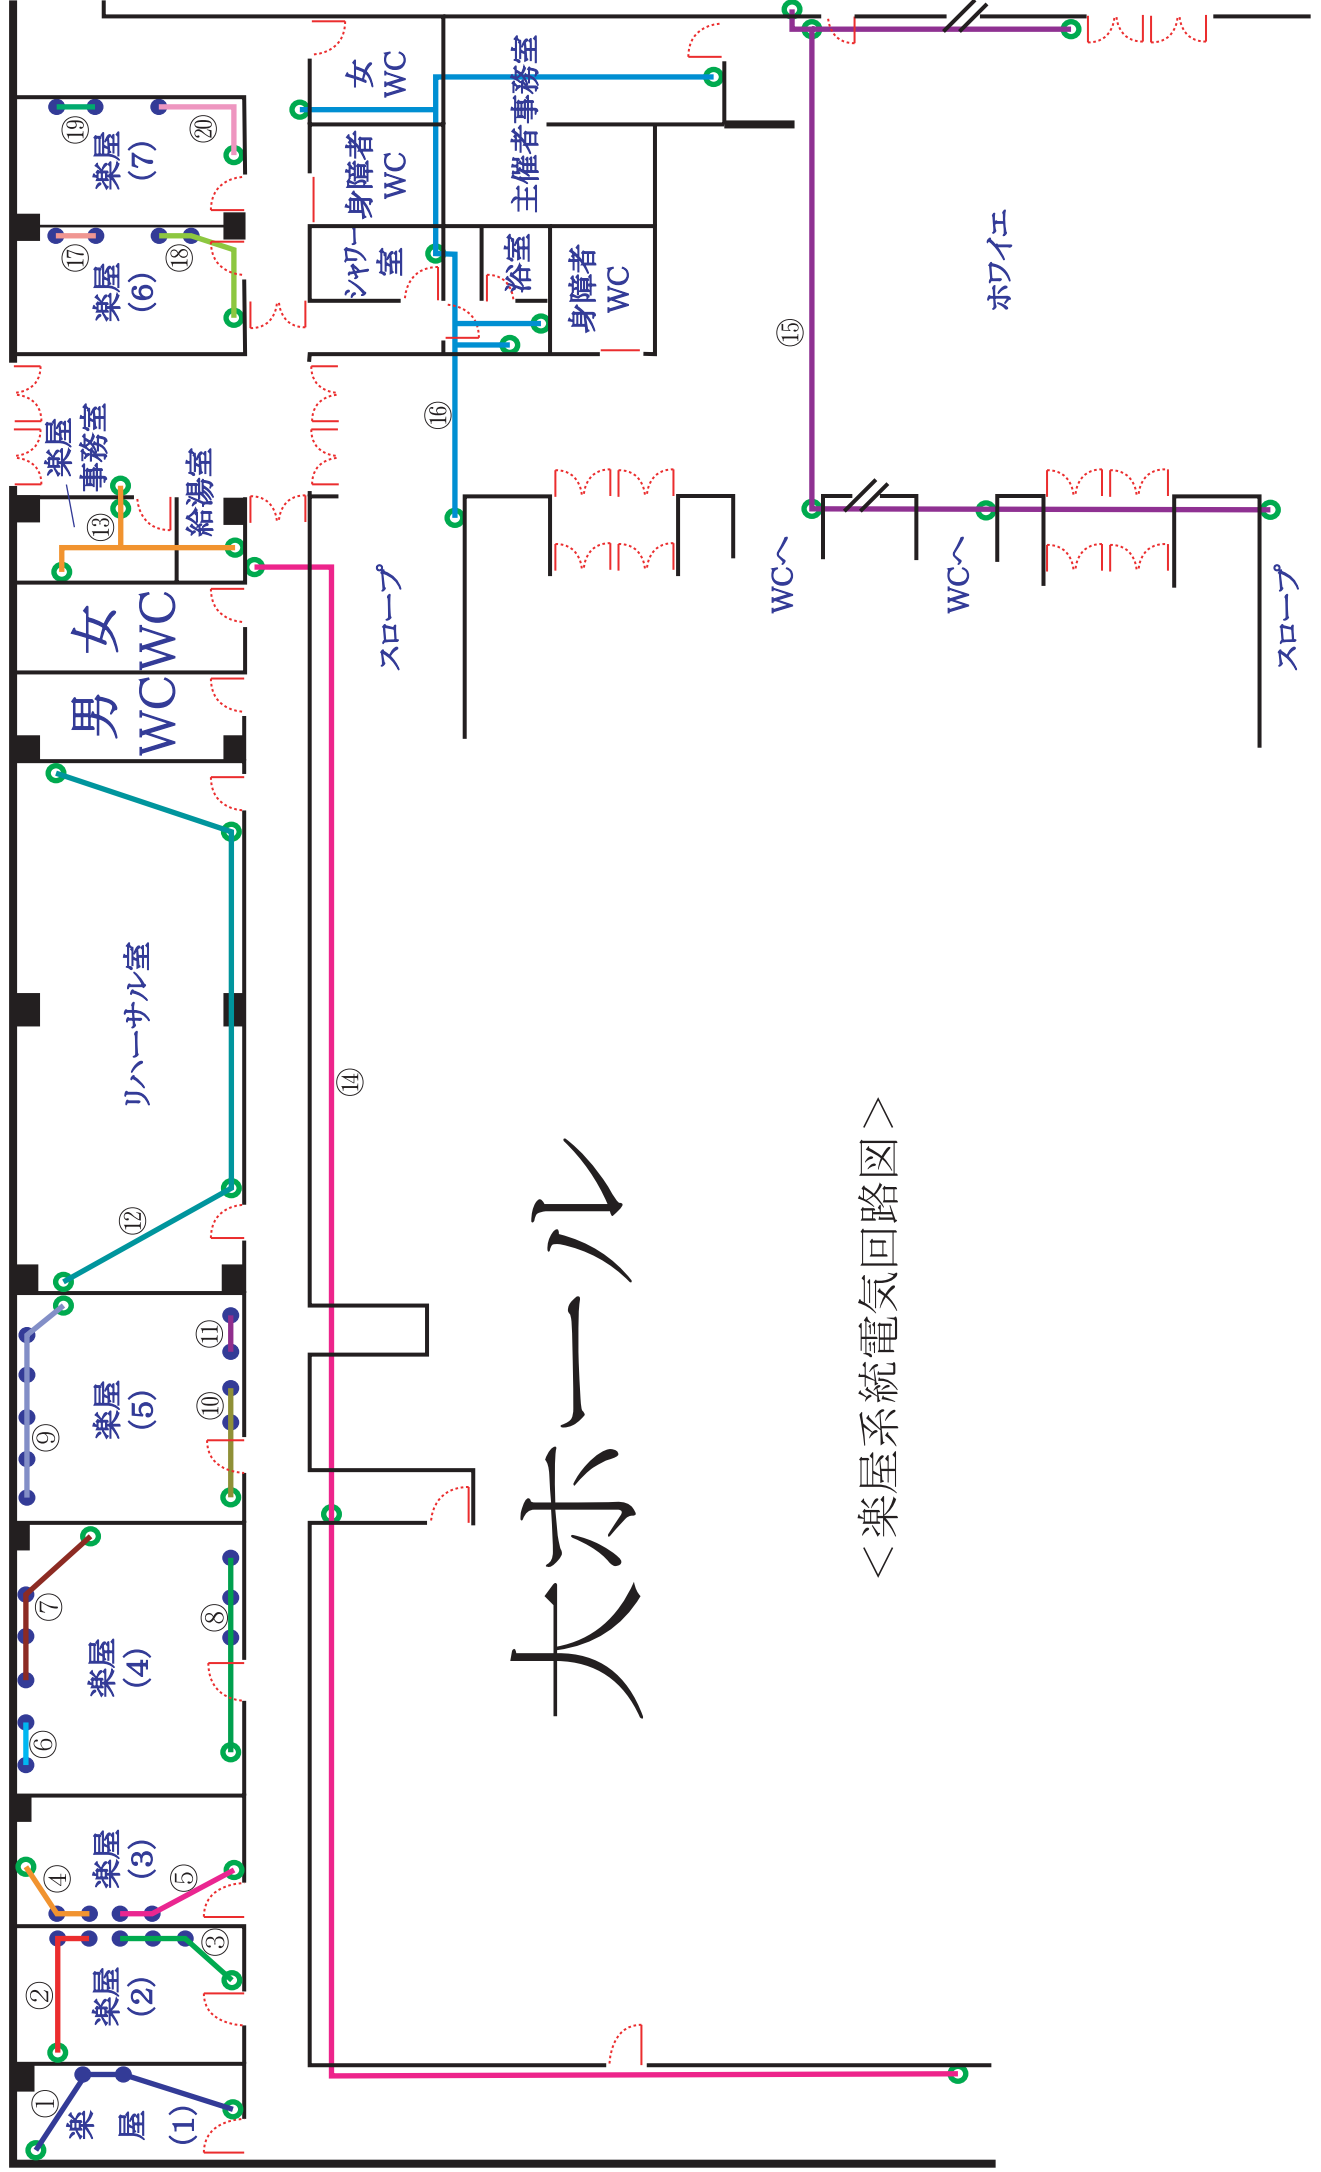

大ホール

< 楽屋系統電気回路図 >