


高山市民文化会館（小ホール）照明基本仕込図

間口=9.5m(5間1尺) 奥行=7m (3間5尺) 高さ=5m (2間4尺)

- (M) マイクコンセント
- (S) スピーカーコンセント
- (△) インカム
- (FK) 16chマルチコネクサ
- 音響用電源 (C候0A × 4)
- 調光A候0Aコンセント
- 調光C候0Aコンセント
- [照明用直電源 (C候0A × 2) DMX512(XLR-5)]

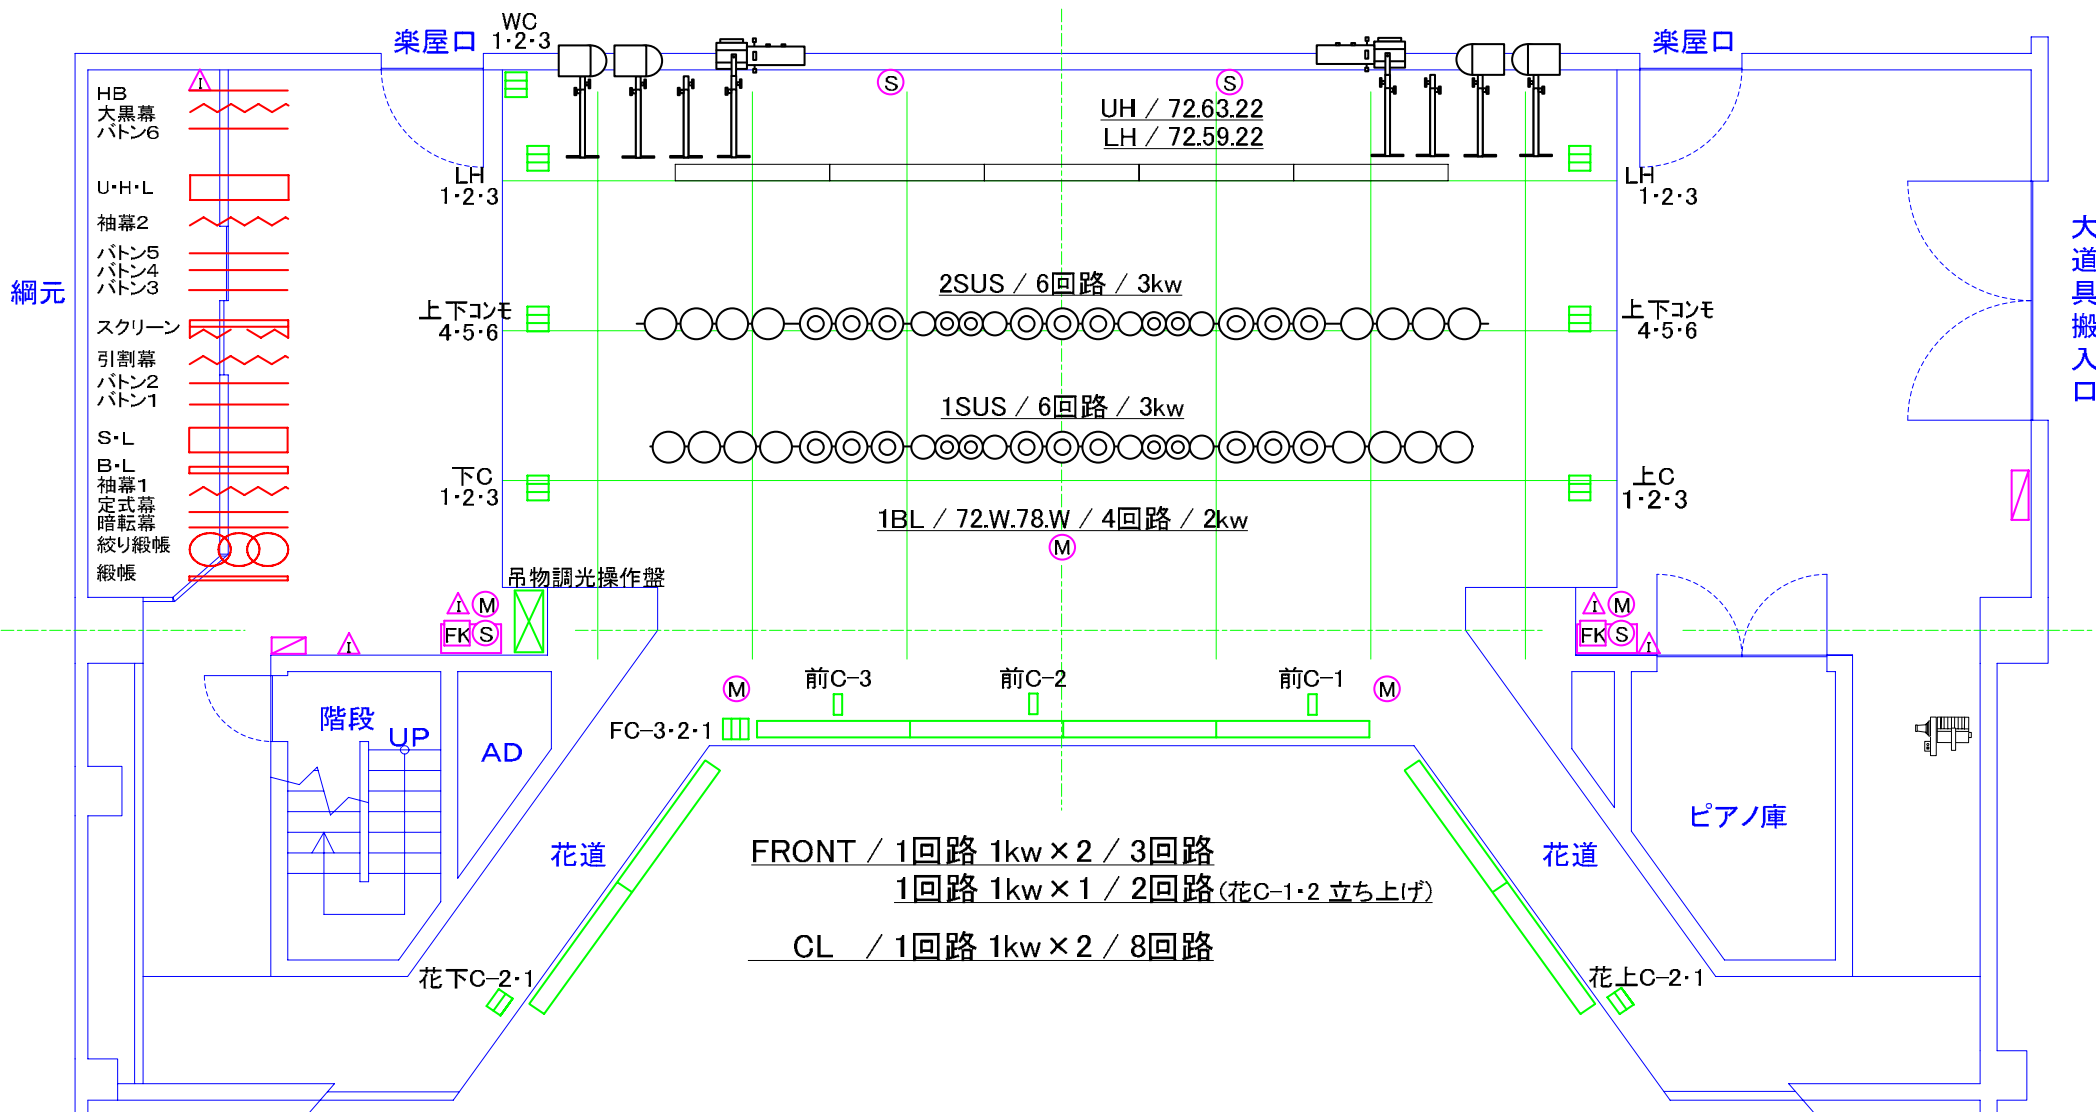

可動機材

1kw 平凸	×4台	花道フットライト	×4台	ハイカットホルダ	×1枚
1kw フレネル	×8台	エフェクトスポットライト	×1台		
500w 平凸	CS-6 ×4台	ディスクマシーン	×1台		
	MS-G-5 ×8台	先玉	6インチ ×1台		
フットライト	×4台		4インチ ×1台		

1kw 平凸	エバー
1kw フレネル	エフェクト
500w 平凸	
500w フレネル	平置きスタンド