


# 高山市民文化会館 2-6 展示室 展示用レイアウト-2

縮尺=1/100

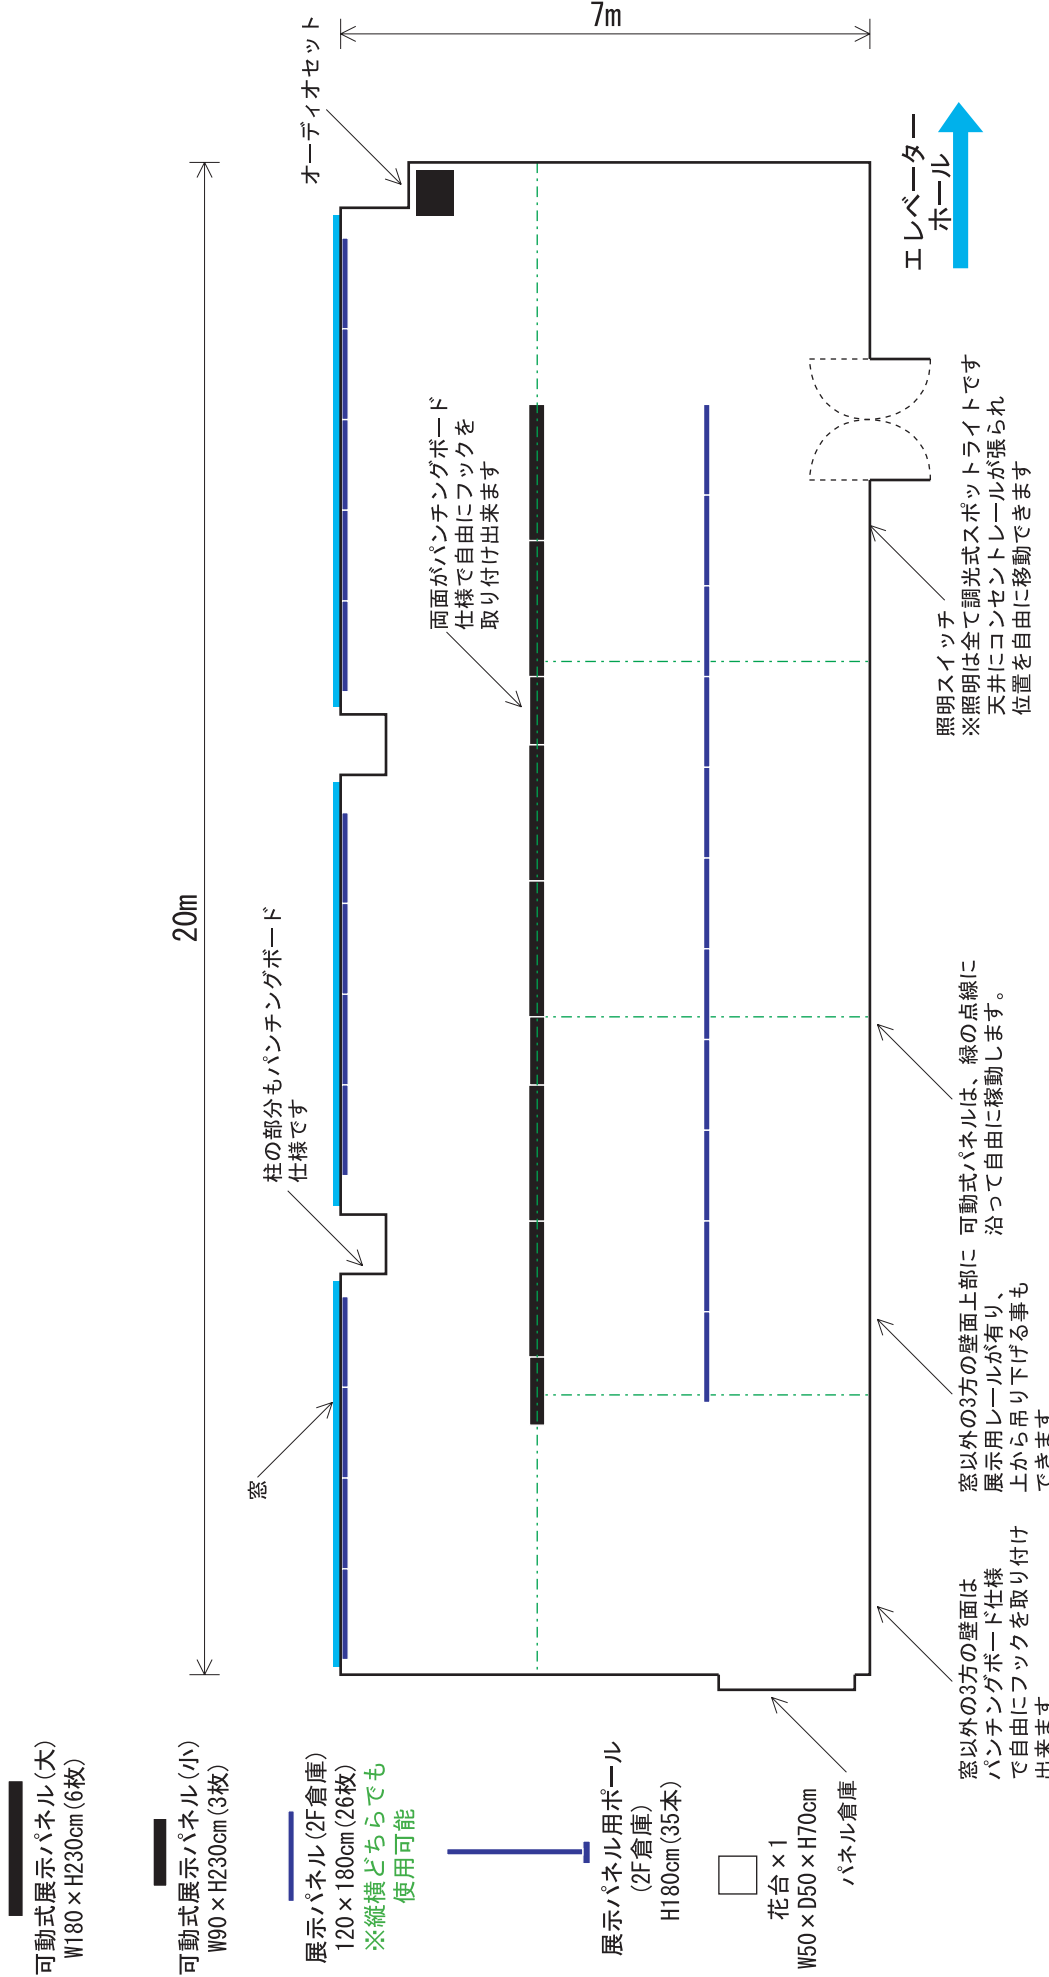

可動式展示パネル(大)  
W180 x H230cm (6枚)

可動式展示パネル(小)  
W90 x H230cm (3枚)

展示パネル(2F倉庫)  
120 x 180cm (26枚)  
※縦横どちらでも  
使用可能

展示パネル用ポール  
(2F倉庫)  
H180cm (35本)

花台 x 1  
W50 x D50 x H70cm  
パネル倉庫