


# 高山市民文化会館 2-6 展示室 展示用レイアウト-3

縮尺=1/100

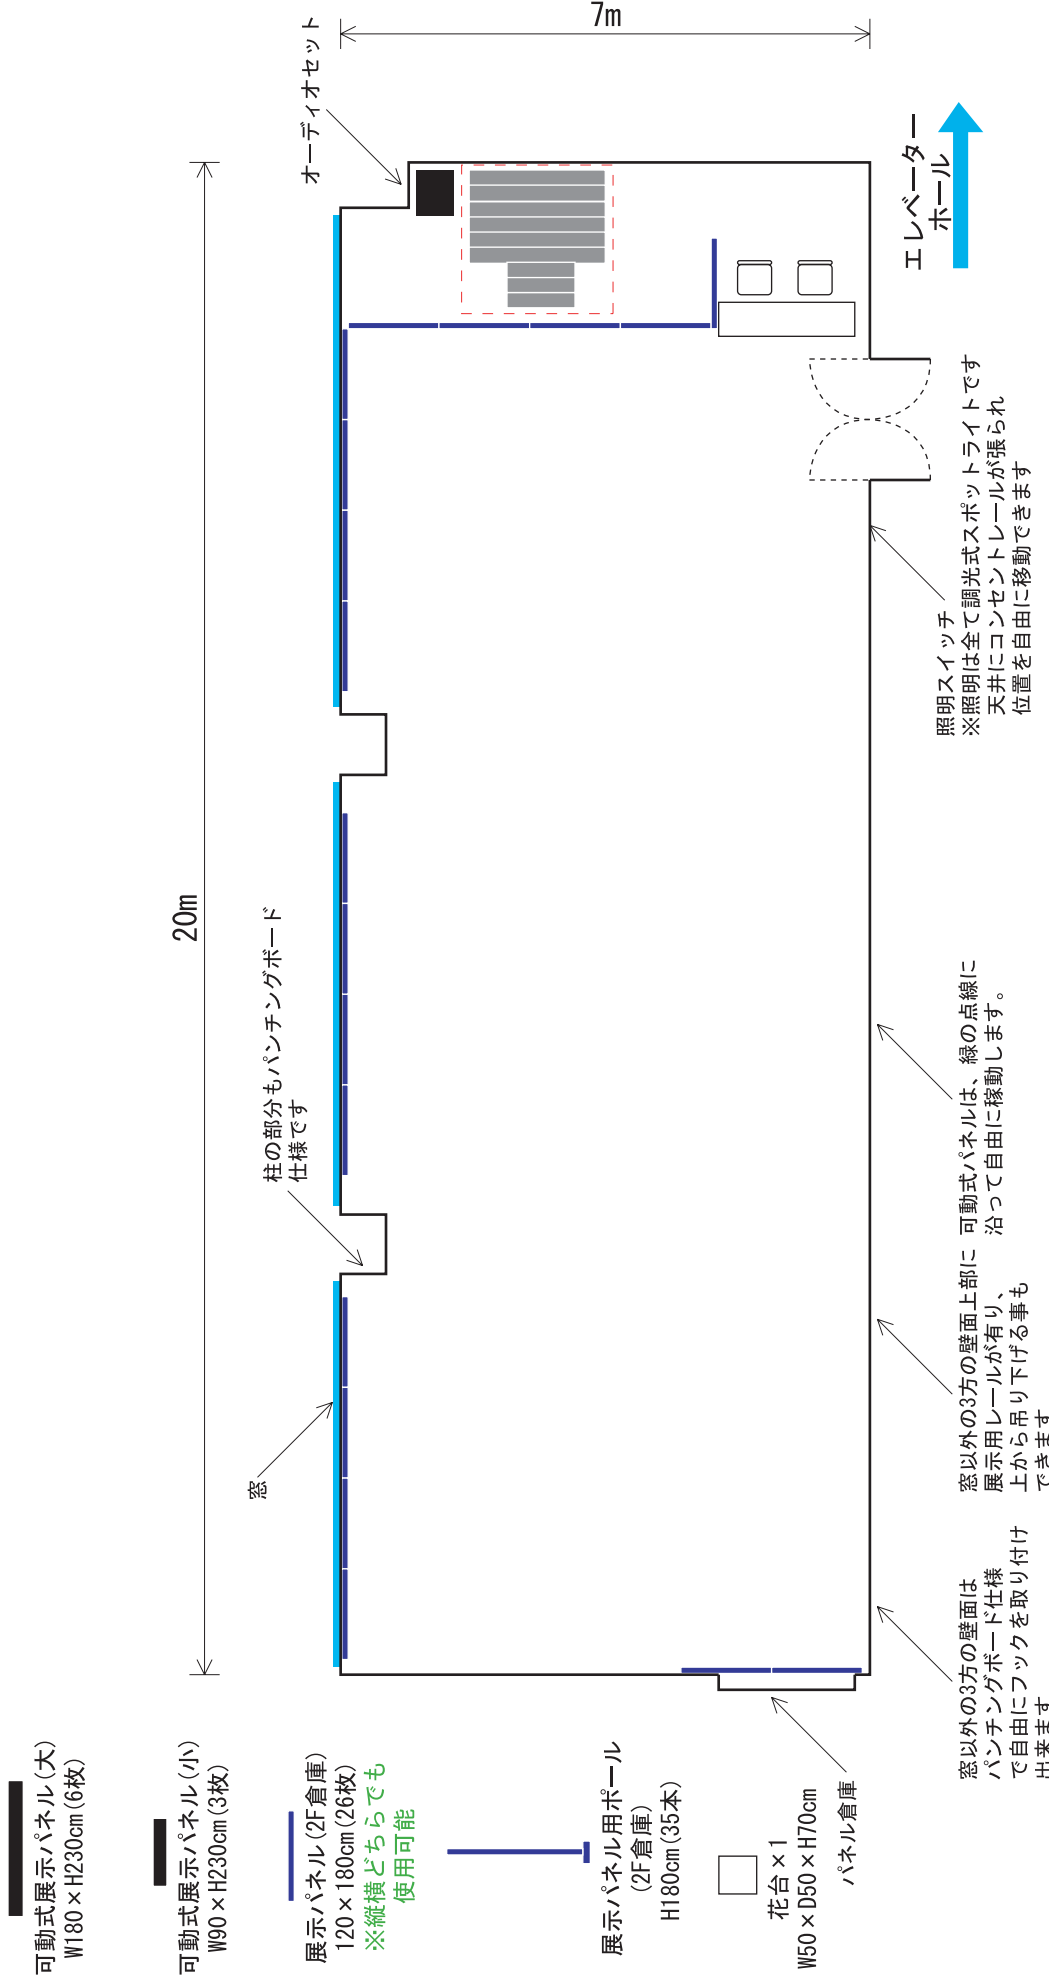

可動式展示パネル(大)  
W180×H230cm(6枚)

可動式展示パネル(小)  
W90×H230cm(3枚)

展示パネル(2F倉庫)  
120×180cm(26枚)  
※縦横どちらでも  
使用可能

展示パネル用ポール  
(2F倉庫)  
H180cm(35本)

花台×1  
W50×D50×H70cm  
パネル倉庫

エレベーター  
ホール

照明スイッチ  
※照明は全て調光式スポットライトです  
天井にコンセントレールが張られ  
位置を自由に移動できます

窓以外の3方の壁面上部に 可動式パネルは、緑の点線に  
沿って自由に移動します。  
展示用レールが有り、  
上から吊り下げられる事も  
できます

窓以外の3方の壁面は  
パンチングボード仕様  
で自由にフックを取り付け  
出来ます

柱の部分もパンチングボード  
仕様です

窓

20m

7m