


高山市民文化会館 3階東側各室 (2/2)

縮尺=1/100

エレベーター
ホール

3-3 学習室

8.3m

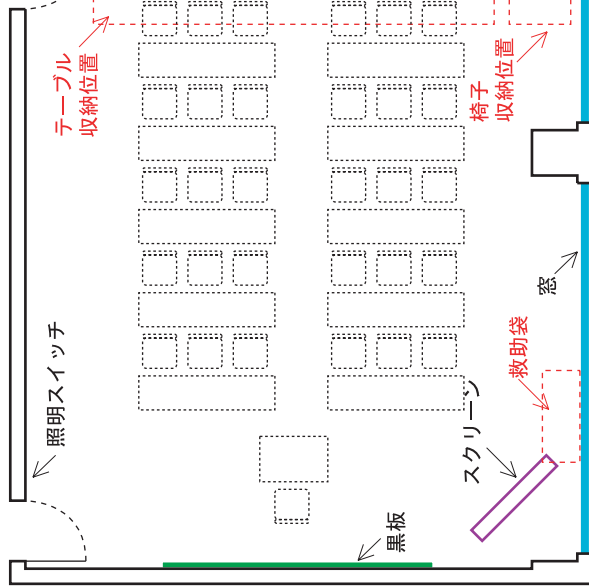

スクリーン
140 × 140cm


キヤスター付き
テーブル×14
W180 × D45 × H70cm

椅子×30
45 × 45cm

演台×1
W90 × D60 × H95cm

3-4 学習室

8.3m

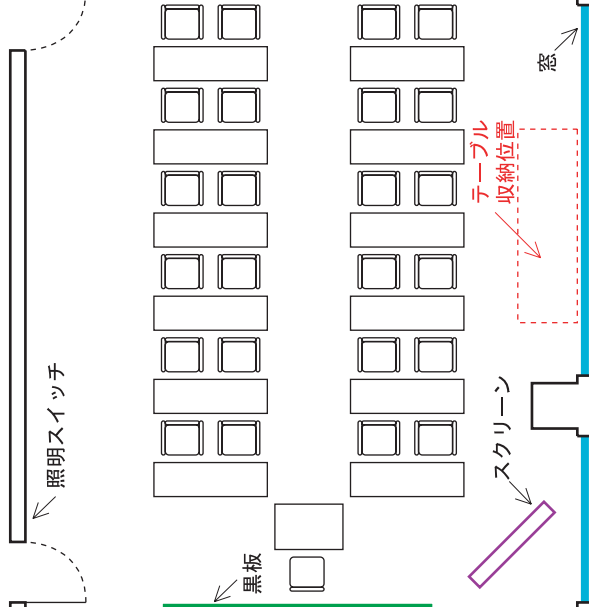

キヤスター付き
テーブル×2
W180 × D45 × H70cm

スクリーン
140 × 140cm


木製テーブル×12
W150 × D45 × H70cm
※移動できません

椅子×25
50 × 45cm

演台×1
W90 × D60 × H95cm

3-5 事務室

2.83m

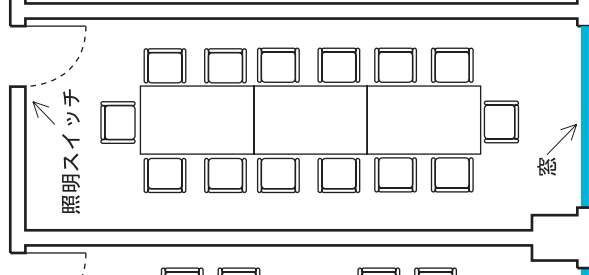


木製テーブル×3
W150 × D90 × H70cm
※移動できません

椅子×14
50 × 45cm

3-6 事務室

2.83m

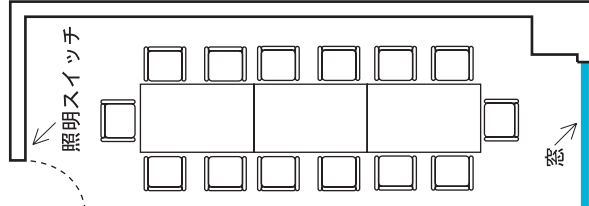

木製テーブル×3
W150 × D90 × H70cm
※移動できません

椅子×14
50 × 45cm

7.3m