

高山市民文化館 4階東側各室 (1/2)

縮尺=1/100

4-1 和室(小)


5.4m

4-3 和室(大)

16.0m

- アンブセット
- 有線マイク×1
- カセットデッキ (再生専用)
- ※壁のパネルを開けてアンブのスピーカーコードを接続します

エレベーター
ホール

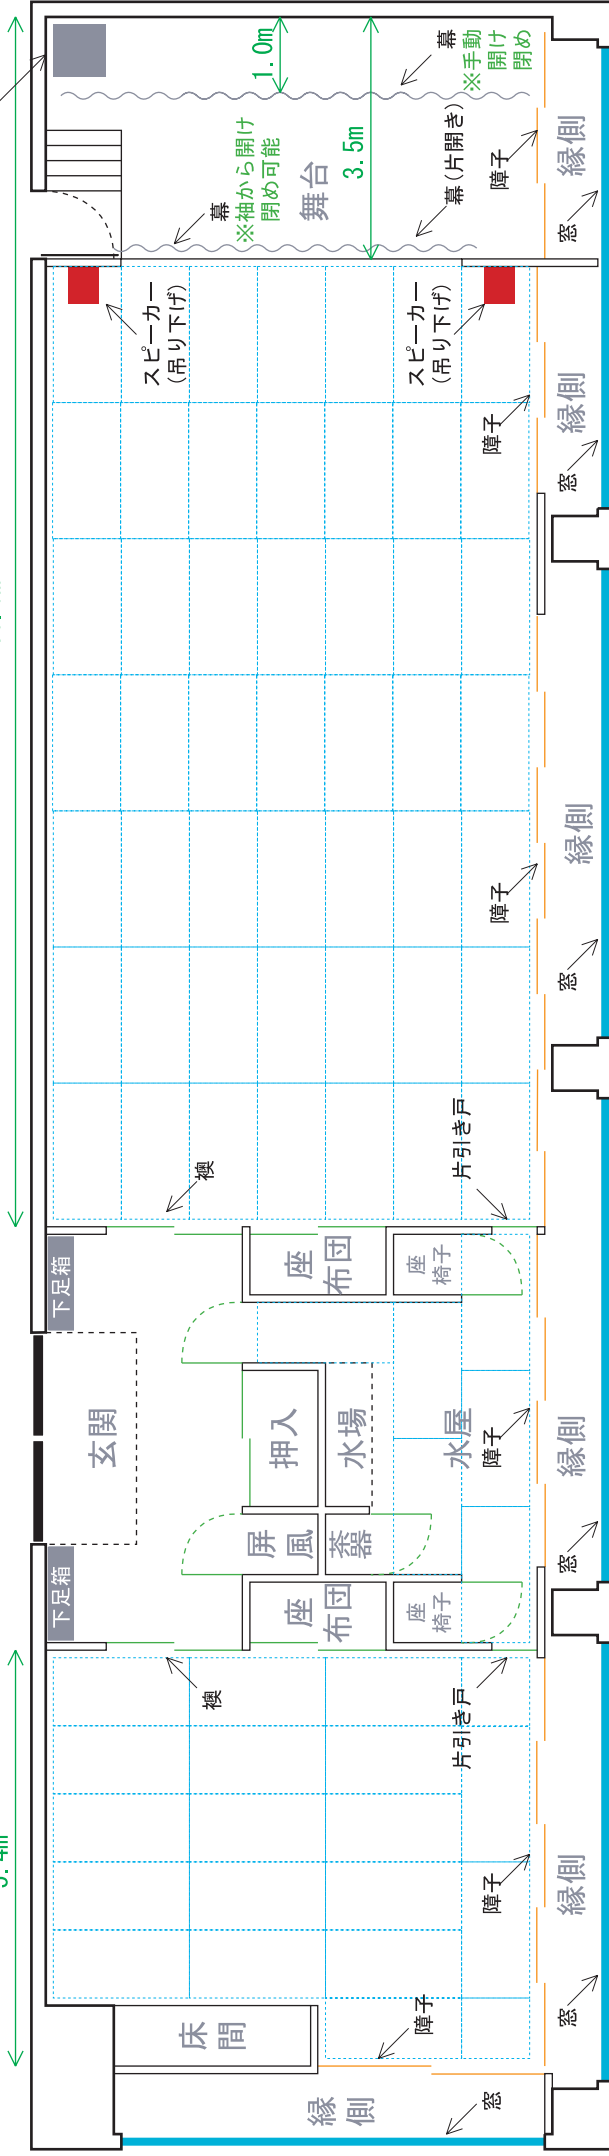

座布団×28
※押入れに収納

高座椅子×7
W45×D45×H30cm

座卓×30
W180×D45×H30cm
※4F廊下和室倉庫に収納

姿見×1

座布団×50
※押入れに収納