

高山市民文化会館 4階東側各室 (2/2)

縮尺=1/100

エレベーター
ホール


4-5 会議室

6.3m

11.3m

4-4 会議室

7.3m

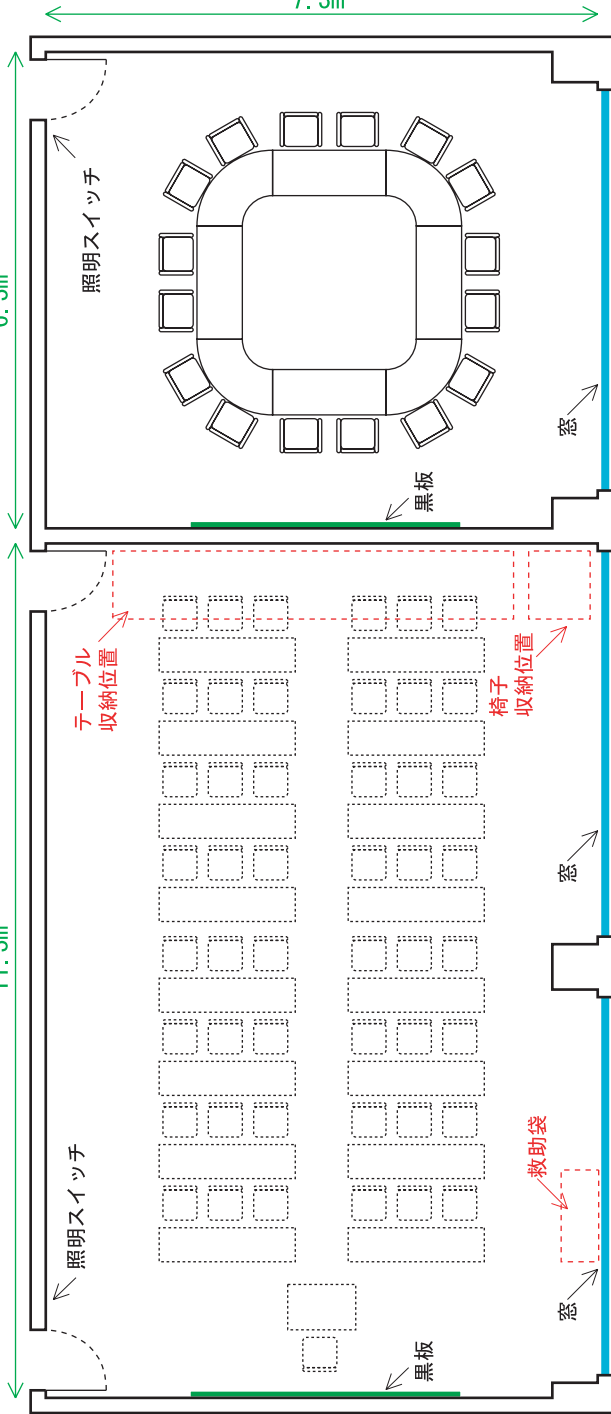


キャスター付き
テーブル×20
W180×D45×H70cm

椅子×4845×45cm

演台×1
W90×D60×H95cm

椅子×16
50×45cm

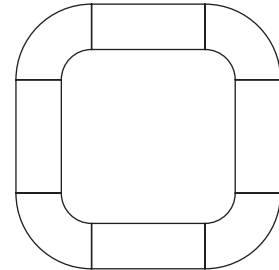

テーブル×1
※8個に分割できるが
基本的に移動不可