# 高山市民文化会館（大ホール）照明基本仕込図

間口＝19m（10間3尺）　高さ＝8．5m（4間4尺）　奥行＝14m（7間5尺）

Ⓜ マイクコンセント
Ⓢ スピーカーコンセント
⚠ インカム
FK 16chマルチコネクタ盤
6 音響用電源（C型30A×6）

調光C型30Aコンセント
調光C型20Aコンセント
［ 照明用直電源（C型30A×2） DMX512(XLR-5) ］

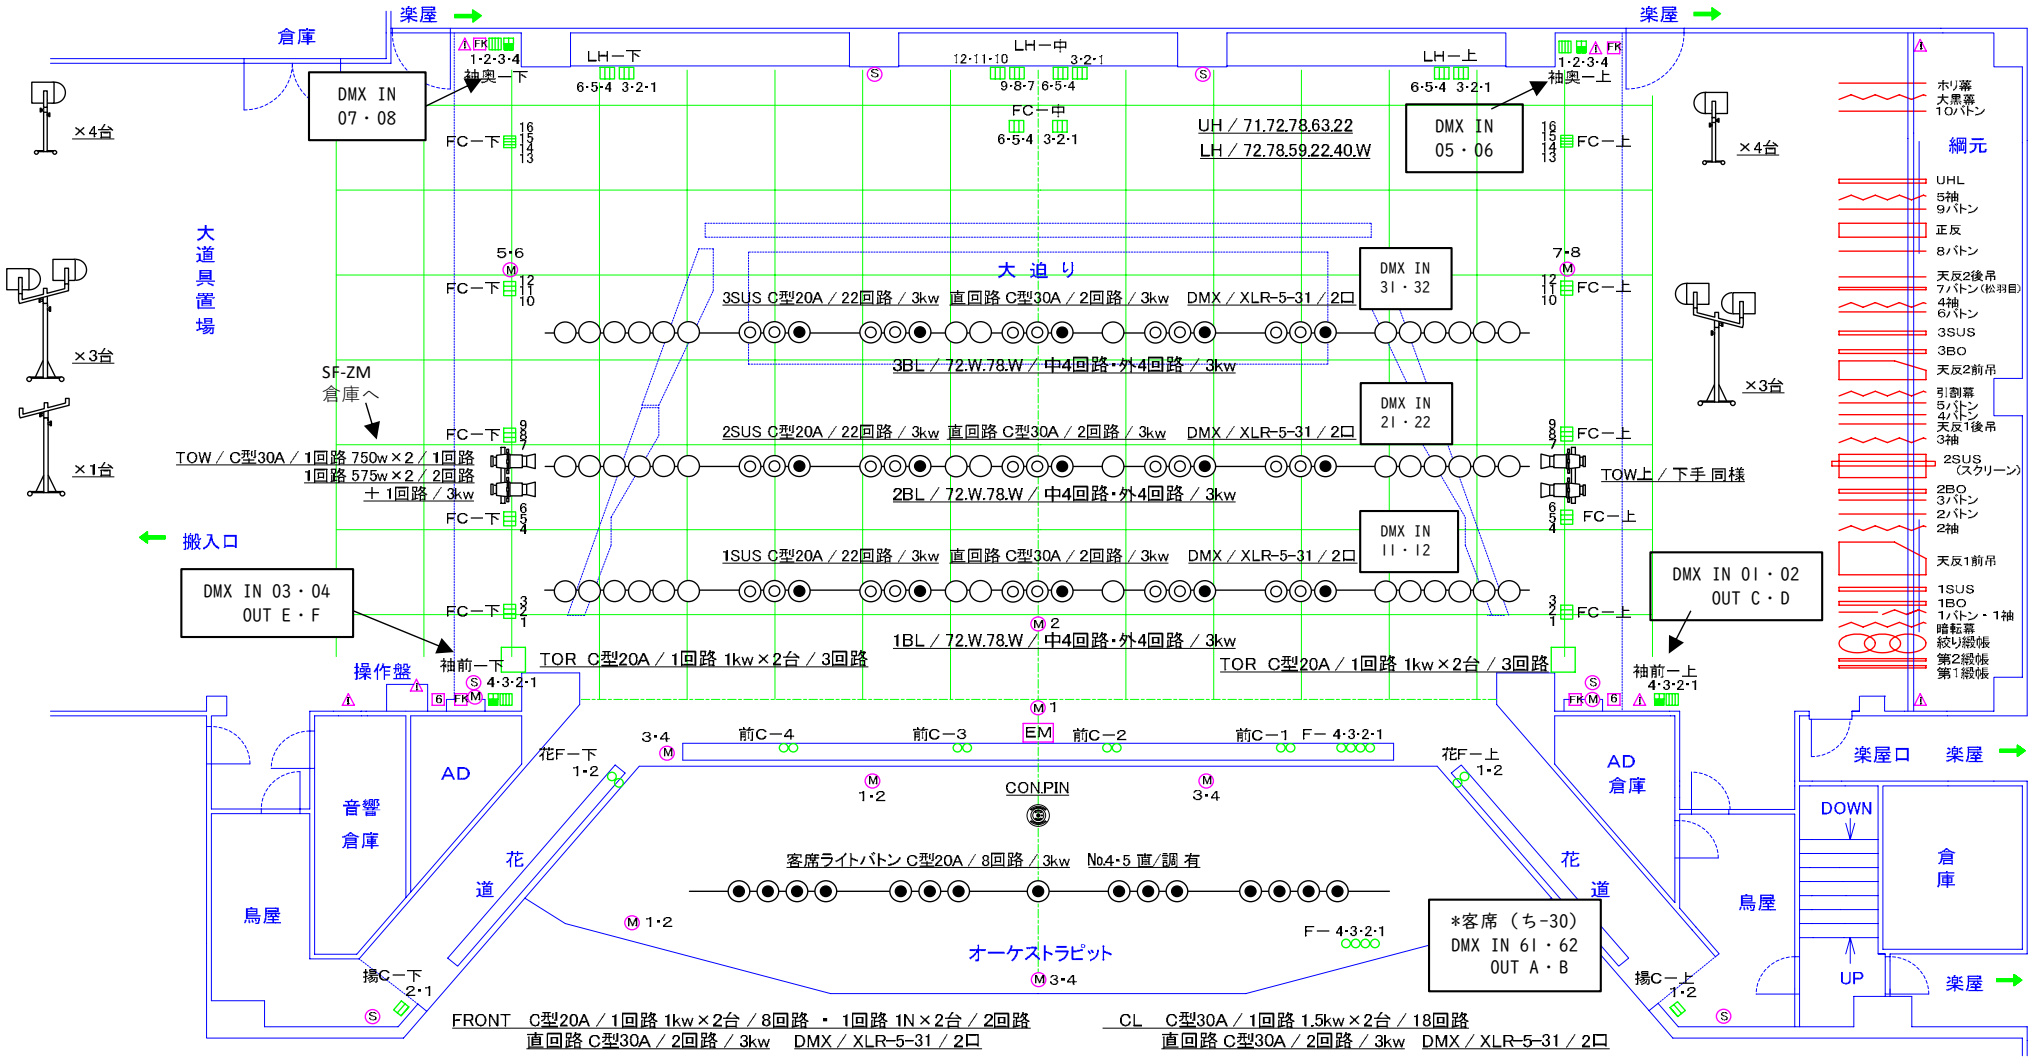


## 可　動　機　材

| | | | | | |
|---|---|---|---|---|---|
| CX-6　×15台 | エフェクトスポットライト ×6台 | ファイアーマシーン ×2台 | ミラーボール 吊り ×各1台 / 置き 8インチ ×17枚 / 6インチ ×18枚 | 平置きスタンド ×4本 | CX-8s |
| PAR 1N（トーマス） ×16台 | ディスクマシーン ×4台 | オーロラマシーン ×2台 | バンドア | アルミアーム ×8本 | FX-8 |
| ~~PL-110 1N（松村） ×4台~~ | スライドキャリア ×2台 | 箱波マシーン ×2台 | 平置きベース ×24枚 | 先玉 12インチ×4本 4インチ×4本 | MIS-8 |
| PAR 5N（トーマス） ×20台 | 芯なしマシーン ×2台 | スポックス ×2台 | 床置きスタンド ×4本 | 10インチ×4本 2インチ×4本 | PAR 1N |
| PAR 5M（トーマス） ×20台 | リップルマシーン ×1台 | パワーストロボ ×2台 | ボーダーハンガー ×30本 | 8インチ×4本 | SF-ZM 750w 575w |
| フットスポットライト ×14台 | ハイカットホルダ ×1台 | エリプソイダルズーム ×10台 | 自在ハンガー ×4本 | 6インチ×4本 | |

（型番：EM-117）

キャスター付きスタンド 合計12本

キャスター付 Hiスタンド 合計7本

# 高山市民文化会館（大ホール） 前明かり

S＝1／100

間口＝19m（10間3尺），奥行＝14m（7間5尺）
高さ＝8．5m（4間4尺）

年　月　日（　）

題名
幕
場

| | |
|---|---|
| 演　出 | |
| 装　置 | |
| 照　明 | |
| 効　果 | |
| 舞台監督 | |

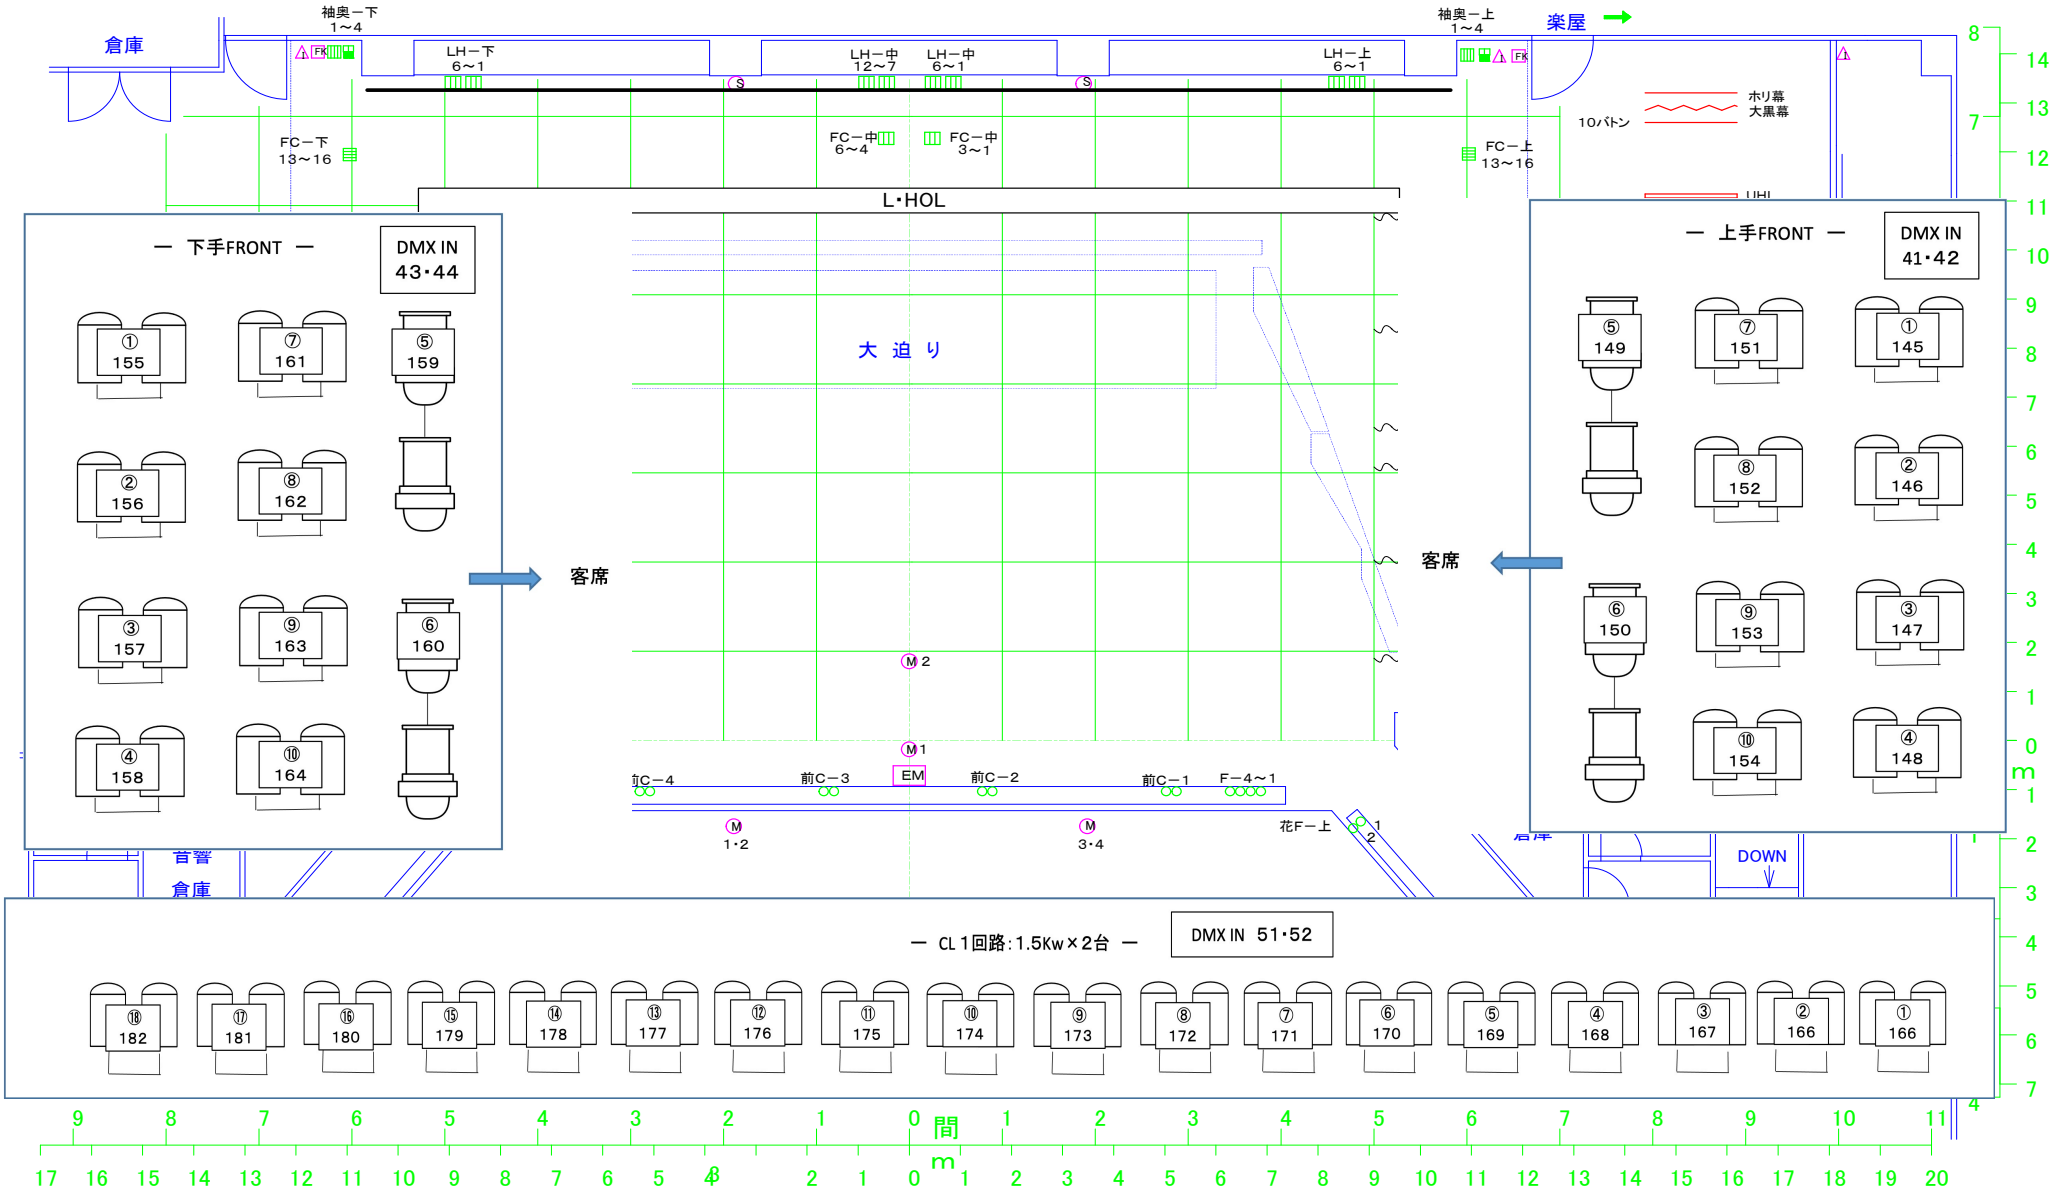

◆高山市民文化会館　大ホール　吊り物：回路割付け

■ 30A直回路

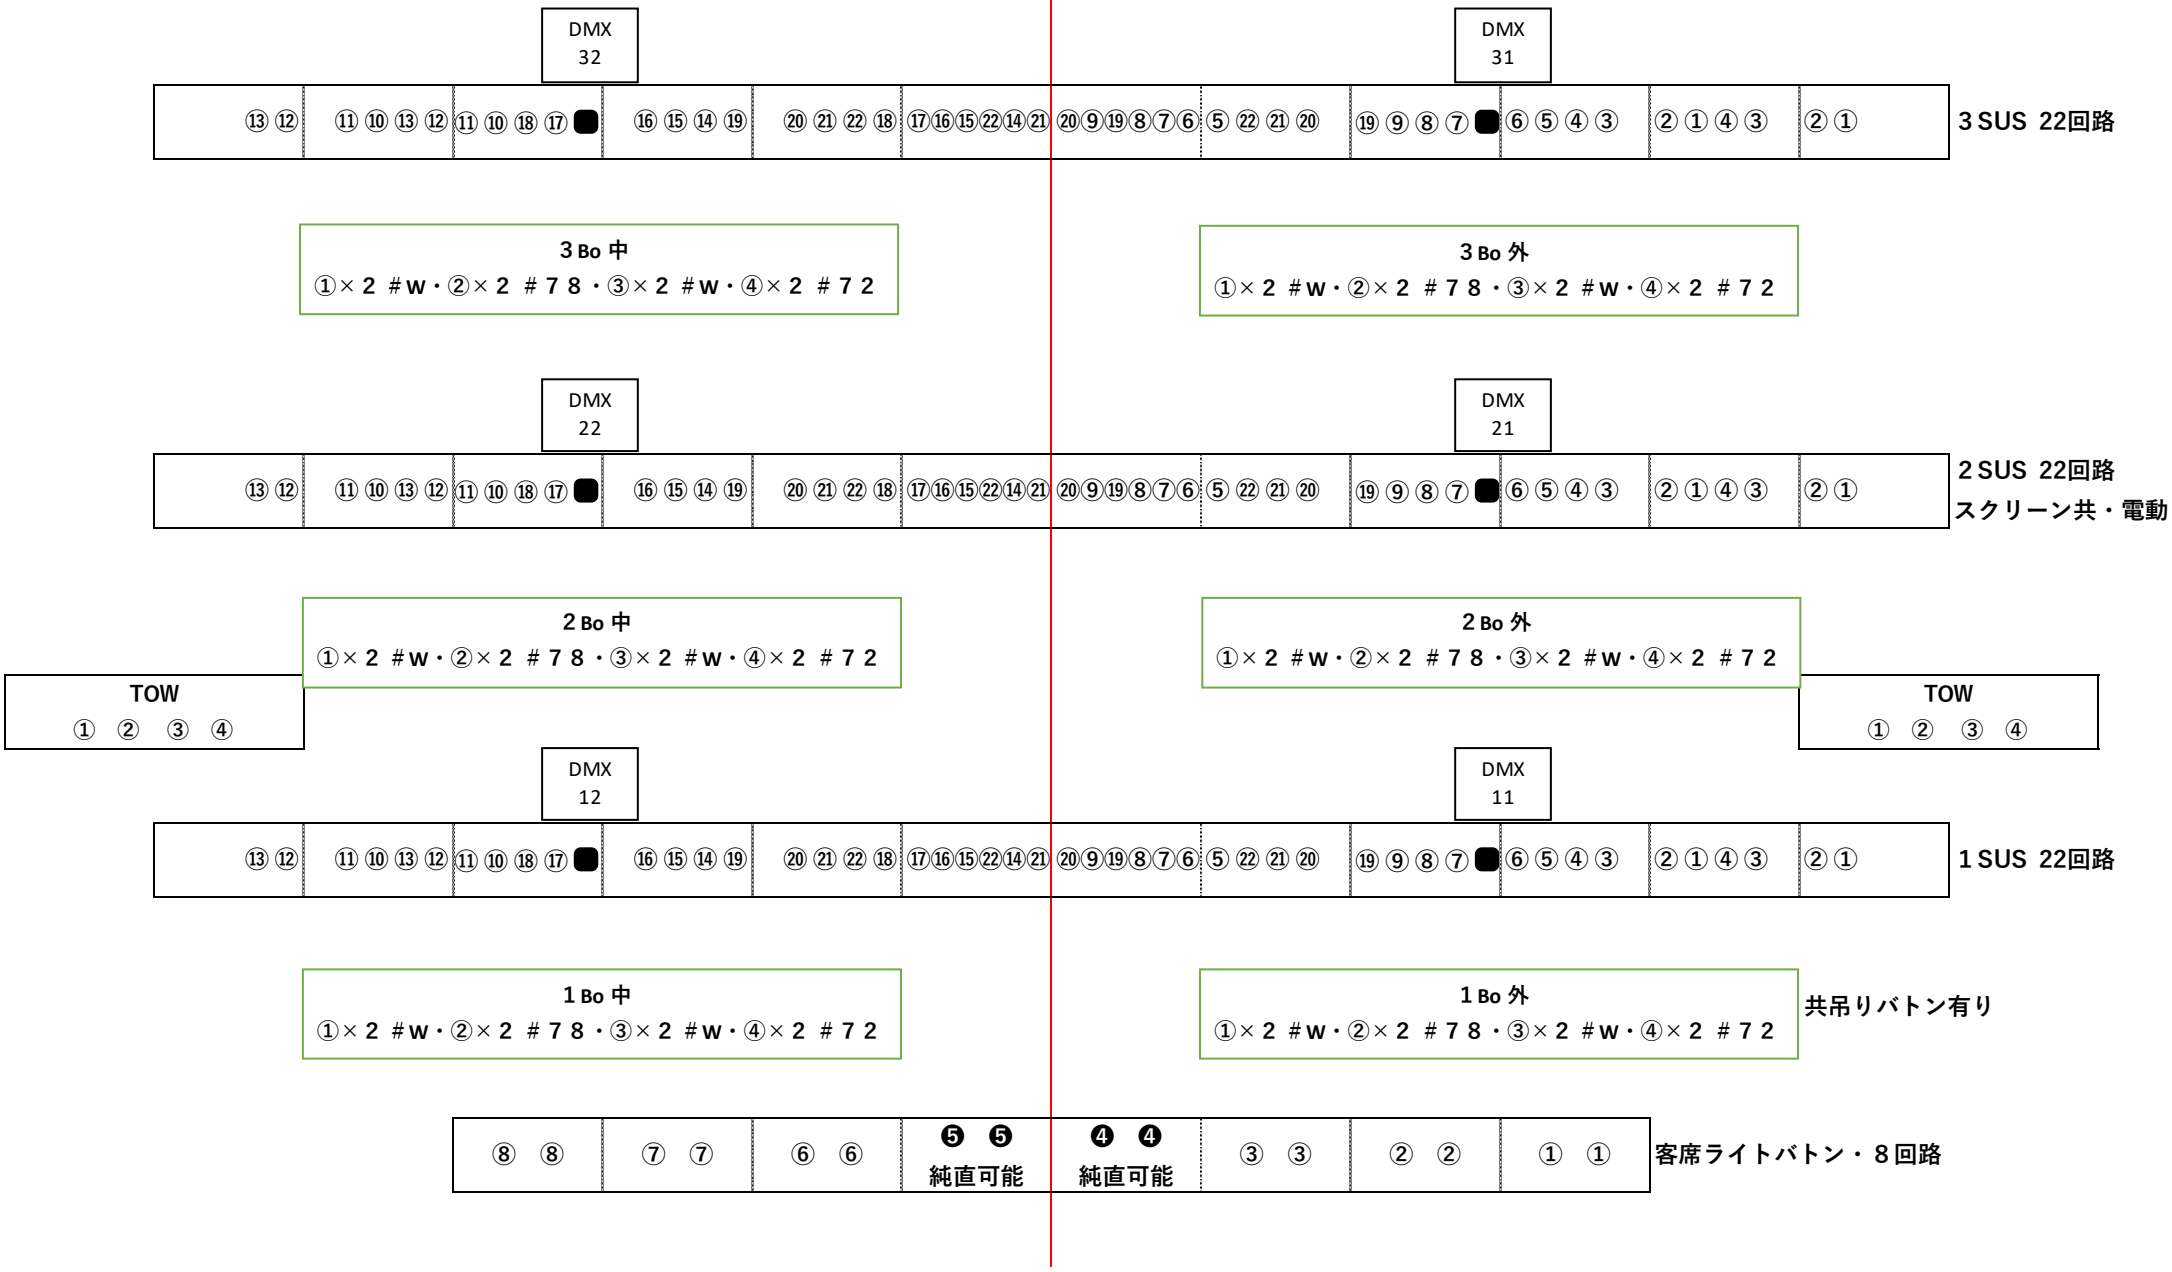

## ◆ DIM表

| DIM | 名称 | DIM | 名称 | DIM | 名称 | DIM | 名称 | DIM | 名称 | DIM | 名称 | DIM | 名称 |
|---|---|---|---|---|---|---|---|---|---|---|---|---|---|
| 001 | 1BO ① W外 （作業灯） | 047 | 2SUS ① | 091 | UHL 1—① | 135 | 客SUS ① | 183 | TOR上 ① | 229 | FC 中 ① | 269 | 客電 1—① |
| 002 | ② 78外 | 048 | ② | 092 | 1—② | 136 | ② | 184 | ② | 230 | ② | 270 | 1—② |
| 003 | ③ W外 | 049 | ③ | 093 | 1—③ | 137 | ③ | 185 | ③ | 231 | ③ | 271 | 1—③ |
| 004 | ④ 72外 | 050 | ④ | 094 | 1—④ | 138 | ④ | 186 | TOR下 ① | 232 | ④ | 272 | 1—④ |
| 005 | ① W中 （作業灯） | 051 | ⑤ | 095 | 1—⑤ | 139 | ⑤ | 187 | ② | 233 | ⑤ | 273 | 2—① |
| 006 | ② 78中 | 052 | ⑥ | 096 | 2—① | 140 | ⑥ | 188 | ③ | 234 | ⑥ | 274 | 2—② |
| 007 | ③ W中 | 053 | ⑦ | 097 | 2—② | 141 | ⑦ | 189 | TOW上 ① | 235 | 袖奥上 ① | 275 | 2—③ |
| 008 | ④ 72中 | 054 | ⑧ | 098 | 2—③ | 142 | ⑧ | 190 | ② | 236 | ② | 276 | 2—④ |
| 009 | 2BO ① W外 天反1—① | 055 | ⑨ | 099 | 2—④ | 143 | CON PIN | 191 | ③ | 237 | ③ | 277 | 3—① |
| 010 | ② 78外 天反1—② | 056 | ⑩ | 100 | 2—⑤ | 144 | 予備 | 192 | ④ | 238 | ④ | 278 | 3—② |
| 011 | ③ W外 天反1—③ | 057 | ⑪ | 101 | 3—① | | | 193 | TOW下 ① | 239 | 袖奥下 ① | 279 | 3—③ |
| 012 | ④ 72外 | 058 | ⑫ | 102 | 3—② | 145 | FRONT上 ① | 194 | ② | 240 | ② | 280 | 3—④ |
| 013 | ① W中 天反1—④ | 059 | ⑬ | 103 | 3—③ | 146 | ② | 195 | ③ | 241 | ③ | 281 | 4—① |
| 014 | ② 78中 天反2—① | 060 | ⑭ | 104 | 3—④ | 147 | ③ | 196 | ④ | 242 | ④ | 282 | 4—② |
| 015 | ③ W中 天反2—② | 061 | ⑮ | 105 | 3—⑤ | 148 | ④ | | | 243 | 袖前上 ① | 283 | 4—③ |
| 016 | ④ 72中 | 062 | ⑯ | 106 | 4—① | 149 | ⑤ | 197 | FC 上 ① | 244 | ② | 284 | 4—④ |
| 017 | 3BO ① W外 （作業灯） | 063 | ⑰ | 107 | 4—② | 150 | ⑥ | 198 | ② | 245 | ③ | 285 | 5—① |
| 018 | ② 78外 | 064 | ⑱ | 108 | 4—③ | 151 | ⑦ | 199 | ③ | 246 | ④ | 286 | 5—② |
| 019 | ③ W外 | 065 | ⑲ | 109 | 4—④ | 152 | ⑧ | 200 | ④ | 247 | 袖前下 ① | 287 | 5—③ |
| 020 | ④ 72外 | 066 | ⑳ | 110 | 4—⑤ | 153 | ⑨ | 201 | ⑤ | 248 | ② | 288 | 5—④ |
| 021 | ① W中 （作業灯） | 067 | ㉑ | 111 | LHL上 ① | 154 | ⑩ | 202 | ⑥ | 249 | ③ | | |
| 022 | ② 78中 | 068 | ㉒ | 112 | ② | 155 | FRONT下 ① | 203 | ⑦ | 250 | ④ | | |
| 023 | ③ W中 | | | 113 | ③ | 156 | ② | 204 | ⑧ | 251 | 前C ① | | |
| 024 | ④ 72中 | 069 | 3SUS ① | 114 | ④ | 157 | ③ | 205 | ⑨ | 252 | ② | | |
| | | 070 | ② | 115 | ⑤ | 158 | ④ | 206 | ⑩ | 253 | ③ | | |
| 025 | 1SUS ① | 071 | ③ | 116 | ⑥ | 159 | ⑤ | 207 | ⑪ | 254 | ④ | | |
| 026 | ② | 072 | ④ | 117 | LHL中 ① | 160 | ⑥ | 208 | ⑫ | 255 | 花揚C 上 ① | | |
| 027 | ③ | 073 | ⑤ | 118 | ② | 161 | ⑦ | 209 | ⑬ | 256 | ② | | |
| 028 | ④ | 074 | ⑥ | 119 | ③ | 162 | ⑧ | 210 | ⑭ | 257 | 花揚C 下 ① | | |
| 029 | ⑤ | 075 | ⑦ | 120 | ④ | 163 | ⑨ | 211 | ⑮ | 258 | ② | | |
| 030 | ⑥ | 076 | ⑧ | 121 | ⑤ | 164 | ⑩ | 212 | ⑯ | 259 | 予備 | | |
| 031 | ⑦ | 077 | ⑨ | 122 | ⑥ | | | 213 | FC 下 ① | 260 | 予備 | | |
| 032 | ⑧ | 078 | ⑩ | 123 | ⑦ | 165 | CL ① | 214 | ② | 261 | FOOT ① | | |
| 033 | ⑨ | 079 | ⑪ | 124 | ⑧ | 166 | ② | 215 | ③ | 262 | ② | | |
| 034 | ⑩ | 080 | ⑫ | 125 | ⑨ | 167 | ③ | 216 | ④ | 263 | ③ | | |
| 035 | ⑪ | 081 | ⑬ | 126 | ⑩ | 168 | ④ | 217 | ⑤ | 264 | ④ | | |
| 036 | ⑫ | 082 | ⑭ | 127 | ⑪ | 169 | ⑤ | 218 | ⑥ | 265 | 花道FC上 ① | | |
| 037 | ⑬ | 083 | ⑮ | 128 | ⑫ | 170 | ⑥ | 219 | ⑦ | 266 | ② | | |
| 038 | ⑭ | 084 | ⑯ | 129 | LHL下 ① | 171 | ⑦ | 220 | ⑧ | 267 | 花道FC下 ① | | |
| 039 | ⑮ | 085 | ⑰ | 130 | ② | 172 | ⑧ | 221 | ⑨ | 268 | ② | | |
| 040 | ⑯ | 086 | ⑱ | 131 | ③ | 173 | ⑨ | 222 | ⑩ | | | | |
| 041 | ⑰ | 087 | ⑲ | 132 | ④ | 174 | ⑩ | 223 | ⑪ | | | | |
| 042 | ⑱ | 088 | ⑳ | 133 | ⑤ | 175 | ⑪ | 224 | ⑫ | | | | |
| 043 | ⑲ | 089 | ㉑ | 134 | ⑥ | 176 | ⑫ | 225 | ⑬ | | | | |
| 044 | ⑳ | 090 | ㉒ | | | 177 | ⑬ | 226 | ⑭ | | | | |
| 045 | ㉑ | | | | | 178 | ⑭ | 227 | ⑮ | | | | |
| 046 | ㉒ | | | | | 179 | ⑮ | 228 | ⑯ | | | | |
| | | | | | | 180 | ⑯ | | | | | | |
| | | | | | | 181 | ⑰ | | | | | | |
| | | | | | | 182 | ⑱ | | | | | | |

# ◆DIM表（名称別）

| 名称 | | NO |
|---|---|---|
| UHL | 1—① | 091 |
| | 1—② | 092 |
| | 1—③ | 093 |
| | 1—④ | 094 |
| | 1—⑤ | 095 |
| | 2—① | 096 |
| | 2—② | 097 |
| | 2—③ | 098 |
| | 2—④ | 099 |
| | 2—⑤ | 100 |
| | 3—① | 101 |
| | 3—② | 102 |
| | 3—③ | 103 |
| | 3—④ | 104 |
| | 3—⑤ | 105 |
| | 4—① | 106 |
| | 4—② | 107 |
| | 4—③ | 108 |
| | 4—④ | 109 |
| | 4—⑤ | 110 |
| LHL上 | ① | 111 |
| | ② | 112 |
| | ③ | 113 |
| | ④ | 114 |
| | ⑤ | 115 |
| | ⑥ | 116 |
| LHL中 | ① | 117 |
| | ② | 118 |
| | ③ | 119 |
| | ④ | 120 |
| | ⑤ | 121 |
| | ⑥ | 122 |
| | ⑦ | 123 |
| | ⑧ | 124 |
| | ⑨ | 125 |
| | ⑩ | 126 |
| | ⑪ | 127 |
| | ⑫ | 128 |
| LHL下 | ① | 129 |
| | ② | 130 |
| | ③ | 131 |
| | ④ | 132 |
| | ⑤ | 133 |
| | ⑥ | 134 |

| 名称 | | NO |
|---|---|---|
| 1BO | ① W・外 | 001 |
| | ② 78・外 | 002 |
| | ③ W・外 | 003 |
| | ④ 72・外 | 004 |
| | ① W・中 | 005 |
| | ② 78・中 | 006 |
| | ③ W・中 | 007 |
| | ④ 72・中 | 008 |
| 2BO | ① W・外 | 009 |
| | ② 78・外 | 010 |
| | ③ W・外 | 011 |
| | ④ 72・外 | 012 |
| | ① W・中 | 013 |
| | ② 78・中 | 014 |
| | ③ W・中 | 015 |
| | ④ 72・中 | 016 |
| 3BO | ① W・外 | 017 |
| | ② 78・外 | 018 |
| | ③ W・外 | 019 |
| | ④ 72・外 | 020 |
| | ① W・中 | 021 |
| | ② 78・中 | 022 |
| | ③ W・中 | 023 |
| | ④ 72・中 | 024 |

| 名称 | | NO |
|---|---|---|
| 客SUS | ① | 135 |
| | ② | 136 |
| | ③ | 137 |
| | ④ | 138 |
| | ⑤ | 139 |
| | ⑥ | 140 |
| | ⑦ | 141 |
| | ⑧ | 142 |
| | | |
| CON PIN | | 143 |

| 名称 | | NO |
|---|---|---|
| 1SUS | ① | 025 |
| | ② | 026 |
| | ③ | 027 |
| | ④ | 028 |
| | ⑤ | 029 |
| | ⑥ | 030 |
| | ⑦ | 031 |
| | ⑧ | 032 |
| | ⑨ | 033 |
| | ⑩ | 034 |
| | ⑪ | 035 |
| | ⑫ | 036 |
| | ⑬ | 037 |
| | ⑭ | 038 |
| | ⑮ | 039 |
| | ⑯ | 040 |
| | ⑰ | 041 |
| | ⑱ | 042 |
| | ⑲ | 043 |
| | ⑳ | 044 |
| | ㉑ | 045 |
| | ㉒ | 046 |

| 名称 | | NO |
|---|---|---|
| FRONT上 | ① | 145 |
| | ② | 146 |
| | ③ | 147 |
| | ④ | 148 |
| | ⑤ | 149 |
| | ⑥ | 150 |
| | ⑦ | 151 |
| | ⑧ | 152 |
| | ⑨ | 153 |
| | ⑩ | 154 |
| FRONT下 | ① | 155 |
| | ② | 156 |
| | ③ | 157 |
| | ④ | 158 |
| | ⑤ | 159 |
| | ⑥ | 160 |
| | ⑦ | 161 |
| | ⑧ | 162 |
| | ⑨ | 163 |
| | ⑩ | 164 |

| 名称 | | NO |
|---|---|---|
| 2SUS | ① | 047 |
| | ② | 048 |
| | ③ | 049 |
| | ④ | 050 |
| | ⑤ | 051 |
| | ⑥ | 052 |
| | ⑦ | 053 |
| | ⑧ | 054 |
| | ⑨ | 055 |
| | ⑩ | 056 |
| | ⑪ | 057 |
| | ⑫ | 058 |
| | ⑬ | 059 |
| | ⑭ | 060 |
| | ⑮ | 061 |
| | ⑯ | 062 |
| | ⑰ | 063 |
| | ⑱ | 064 |
| | ⑲ | 065 |
| | ⑳ | 066 |
| | ㉑ | 067 |
| | ㉒ | 068 |

| 名称 | | NO |
|---|---|---|
| CL | ① | 165 |
| | ② | 166 |
| | ③ | 167 |
| | ④ | 168 |
| | ⑤ | 169 |
| | ⑥ | 170 |
| | ⑦ | 171 |
| | ⑧ | 172 |
| | ⑨ | 173 |
| | ⑩ | 174 |
| | ⑪ | 175 |
| | ⑫ | 176 |
| | ⑬ | 177 |
| | ⑭ | 178 |
| | ⑮ | 179 |
| | ⑯ | 180 |
| | ⑰ | 181 |
| | ⑱ | 182 |

| 名称 | | NO |
|---|---|---|
| 3SUS | ① | 069 |
| | ② | 070 |
| | ③ | 071 |
| | ④ | 072 |
| | ⑤ | 073 |
| | ⑥ | 074 |
| | ⑦ | 075 |
| | ⑧ | 076 |
| | ⑨ | 077 |
| | ⑩ | 078 |
| | ⑪ | 079 |
| | ⑫ | 080 |
| | ⑬ | 081 |
| | ⑭ | 082 |
| | ⑮ | 083 |
| | ⑯ | 084 |
| | ⑰ | 085 |
| | ⑱ | 086 |
| | ⑲ | 087 |
| | ⑳ | 088 |
| | ㉑ | 089 |
| | ㉒ | 090 |

| 名称 | | NO |
|---|---|---|
| TOR上 | ① | 183 |
| | ② | 184 |
| | ③ | 185 |
| TOR下 | ① | 186 |
| | ② | 187 |
| | ③ | 188 |
| TOW上 | ① | 189 |
| | ② | 190 |
| | ③ | 191 |
| | ④ | 192 |
| TOW下 | ① | 193 |
| | ② | 194 |
| | ③ | 195 |
| | ④ | 196 |

| | |
|---|---|
| 客電①～⑯ | 269 ～ 288 |
| 前列 ①・③ | 269・270 |

| 名称 | | NO |
|---|---|---|
| FC 上 | ① | 197 |
| | ② | 198 |
| | ③ | 199 |
| | ④ | 200 |
| | ⑤ | 201 |
| | ⑥ | 202 |
| | ⑦ | 203 |
| | ⑧ | 204 |
| | ⑨ | 205 |
| | ⑩ | 206 |
| | ⑪ | 207 |
| | ⑫ | 208 |
| | ⑬ | 209 |
| | ⑭ | 210 |
| | ⑮ | 211 |
| | ⑯ | 212 |

| 名称 | | NO |
|---|---|---|
| FC 中 | ① | 229 |
| | ② | 230 |
| | ③ | 231 |
| | ④ | 232 |
| | ⑤ | 233 |
| | ⑥ | 234 |
| 前C | ① | 251 |
| | ② | 252 |
| | ③ | 253 |
| | ④ | 254 |

| 名称 | | NO |
|---|---|---|
| 花道C上 | ① | 255 |
| | ② | 256 |
| 花道C下 | ① | 257 |
| | ② | 258 |
| FOOT | ① | 261 |
| | ② | 262 |
| | ③ | 263 |
| | ④ | 264 |
| 花道揚C上 | ① | 265 |
| | ② | 266 |
| 花道揚C下 | ① | 267 |
| | ② | 268 |

| 名称 | | NO |
|---|---|---|
| FC 下 | ① | 213 |
| | ② | 214 |
| | ③ | 215 |
| | ④ | 216 |
| | ⑤ | 217 |
| | ⑥ | 218 |
| | ⑦ | 219 |
| | ⑧ | 220 |
| | ⑨ | 221 |
| | ⑩ | 222 |
| | ⑪ | 223 |
| | ⑫ | 224 |
| | ⑬ | 225 |
| | ⑭ | 226 |
| | ⑮ | 227 |
| | ⑯ | 228 |

| 名称 | | NO |
|---|---|---|
| 袖奥 上 | ① | 235 |
| | ② | 236 |
| | ③ | 237 |
| | ④ | 238 |
| 袖奥 下 | ① | 239 |
| | ② | 240 |
| | ③ | 241 |
| | ④ | 242 |
| 袖前 上 | ① | 243 |
| | ② | 244 |
| | ③ | 245 |
| | ④ | 246 |
| 袖前 下 | ① | 247 |
| | ② | 248 |
| | ③ | 249 |
| | ④ | 250 |

| | |
|---|---|
| 予備 | 144 |
| 予備 | 259 |
| 予備 | 260 |